

**Agenzia delle Entrate
CATASTO FABBRICATI
Ufficio Provinciale di
Caserta**

Dichiarazione protocollo n. CE0130291 del 25/10/2023

Comune di Caserta

Via Fratelli Bandiera (briano)

civ. 39

Identificativi Catastali:

Sezione:

Foglio: 17

Particella: 5094

Subalterno: 36

Compilata da:

D'alessandro Giovanni

Iscritto all'albo:

Geometri

Prov. Caserta

N. 3016


Planimetria

Scheda n. 1

Scala 1:200


PIANO TERRA

H= mt 3.00

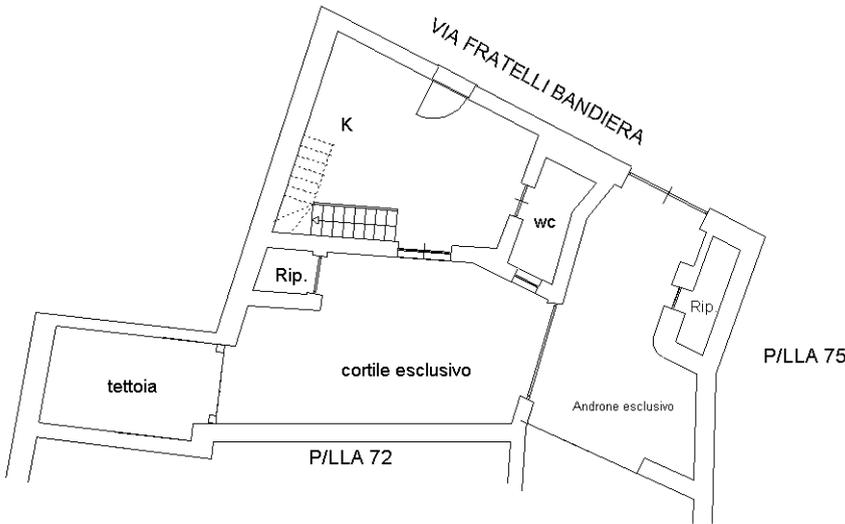


PIANO PRIMO

H= mt 2.70

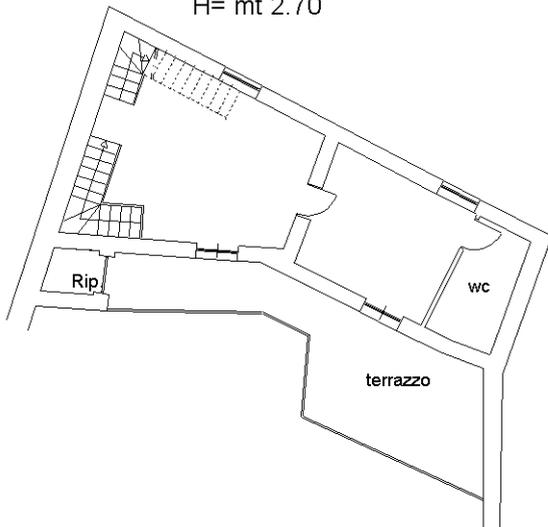

PIANO SECONDO

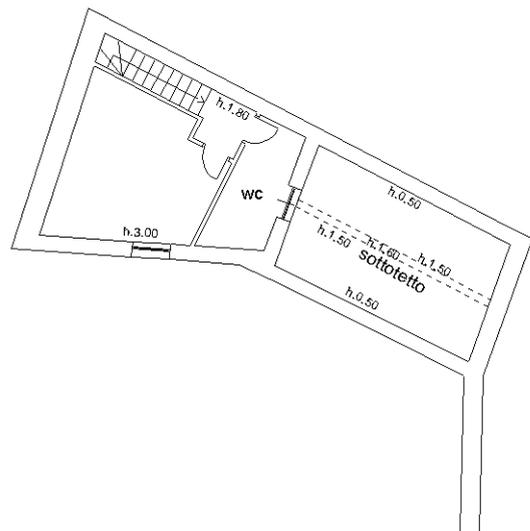

Ultima planimetria in atti