



PIANTA PIANO INTERRATO

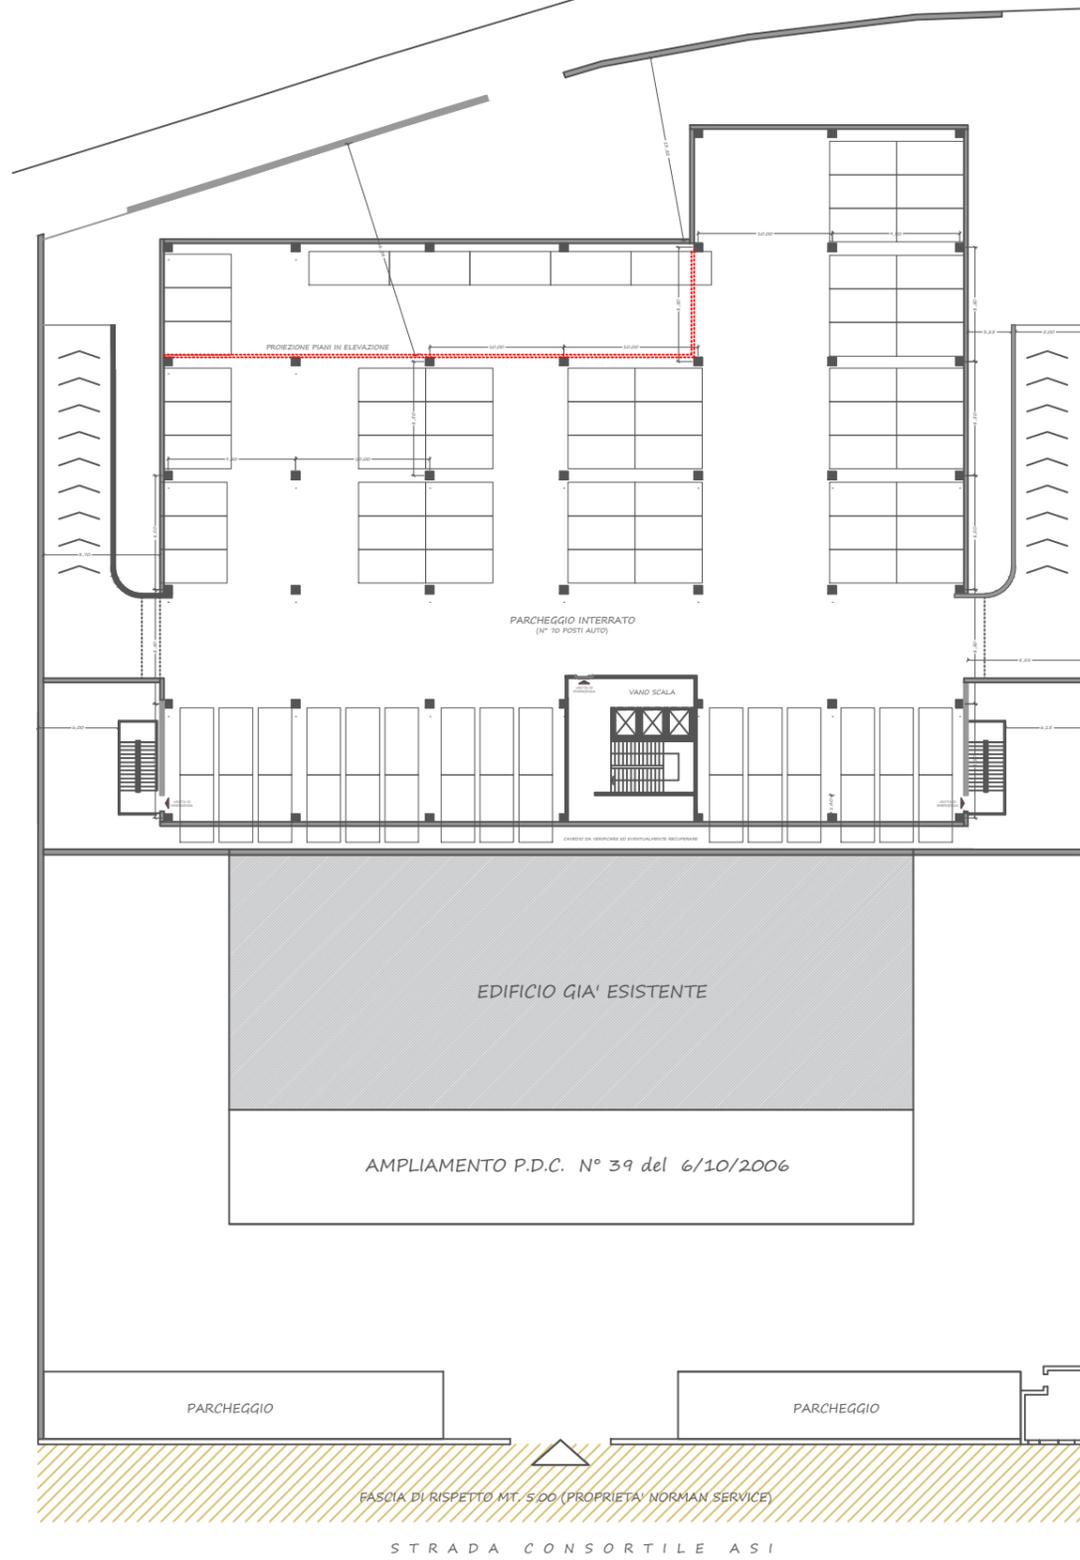

PIANTA PIANO TERRA

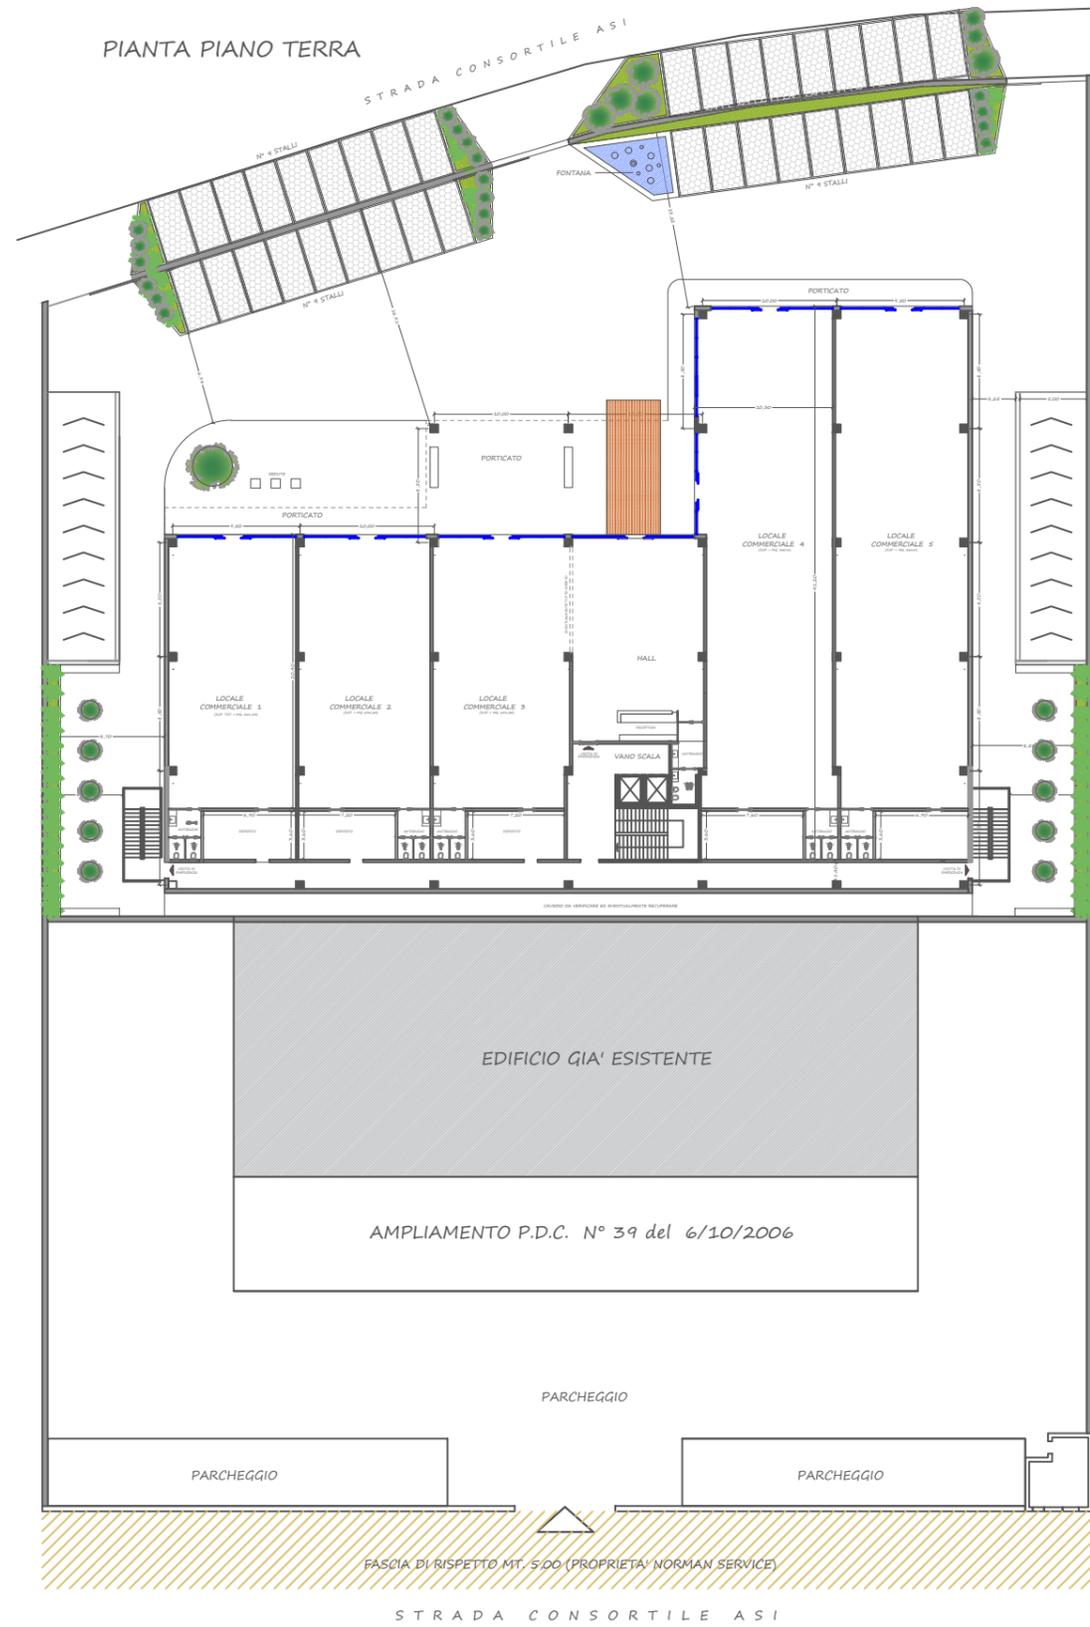

PROGETTO DI UNA STRUTTURA POLIFUNZIONALE SITA IN LOCALITA' TEVEROLA (CE)

- DESIGNED BY AP STUDIO STUDIO (STUDIO DI PROGETTAZIONE P. PERILLI A. CASTALDO ARCHITETTI ASSOCIATI)-