



PIANTA PIANI PRIMO E SECONDO

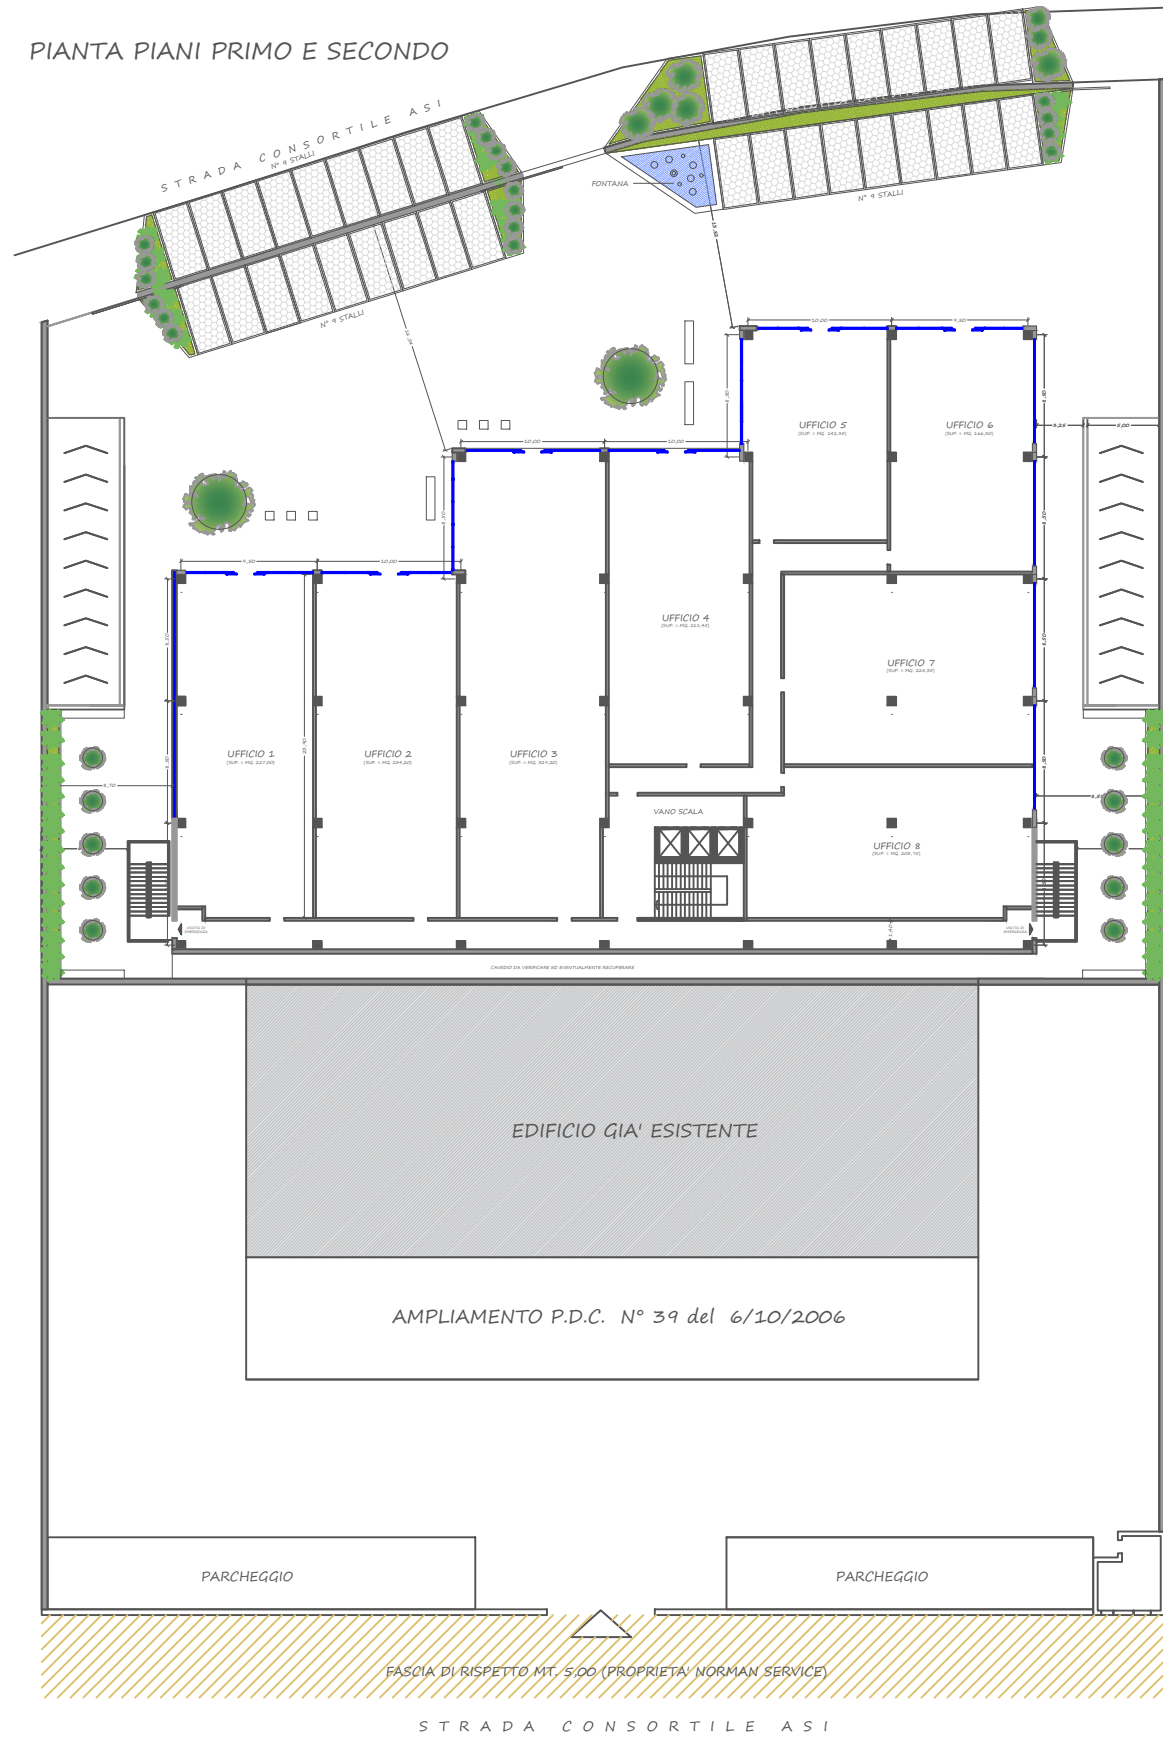

PIANTA PIANO TERZO

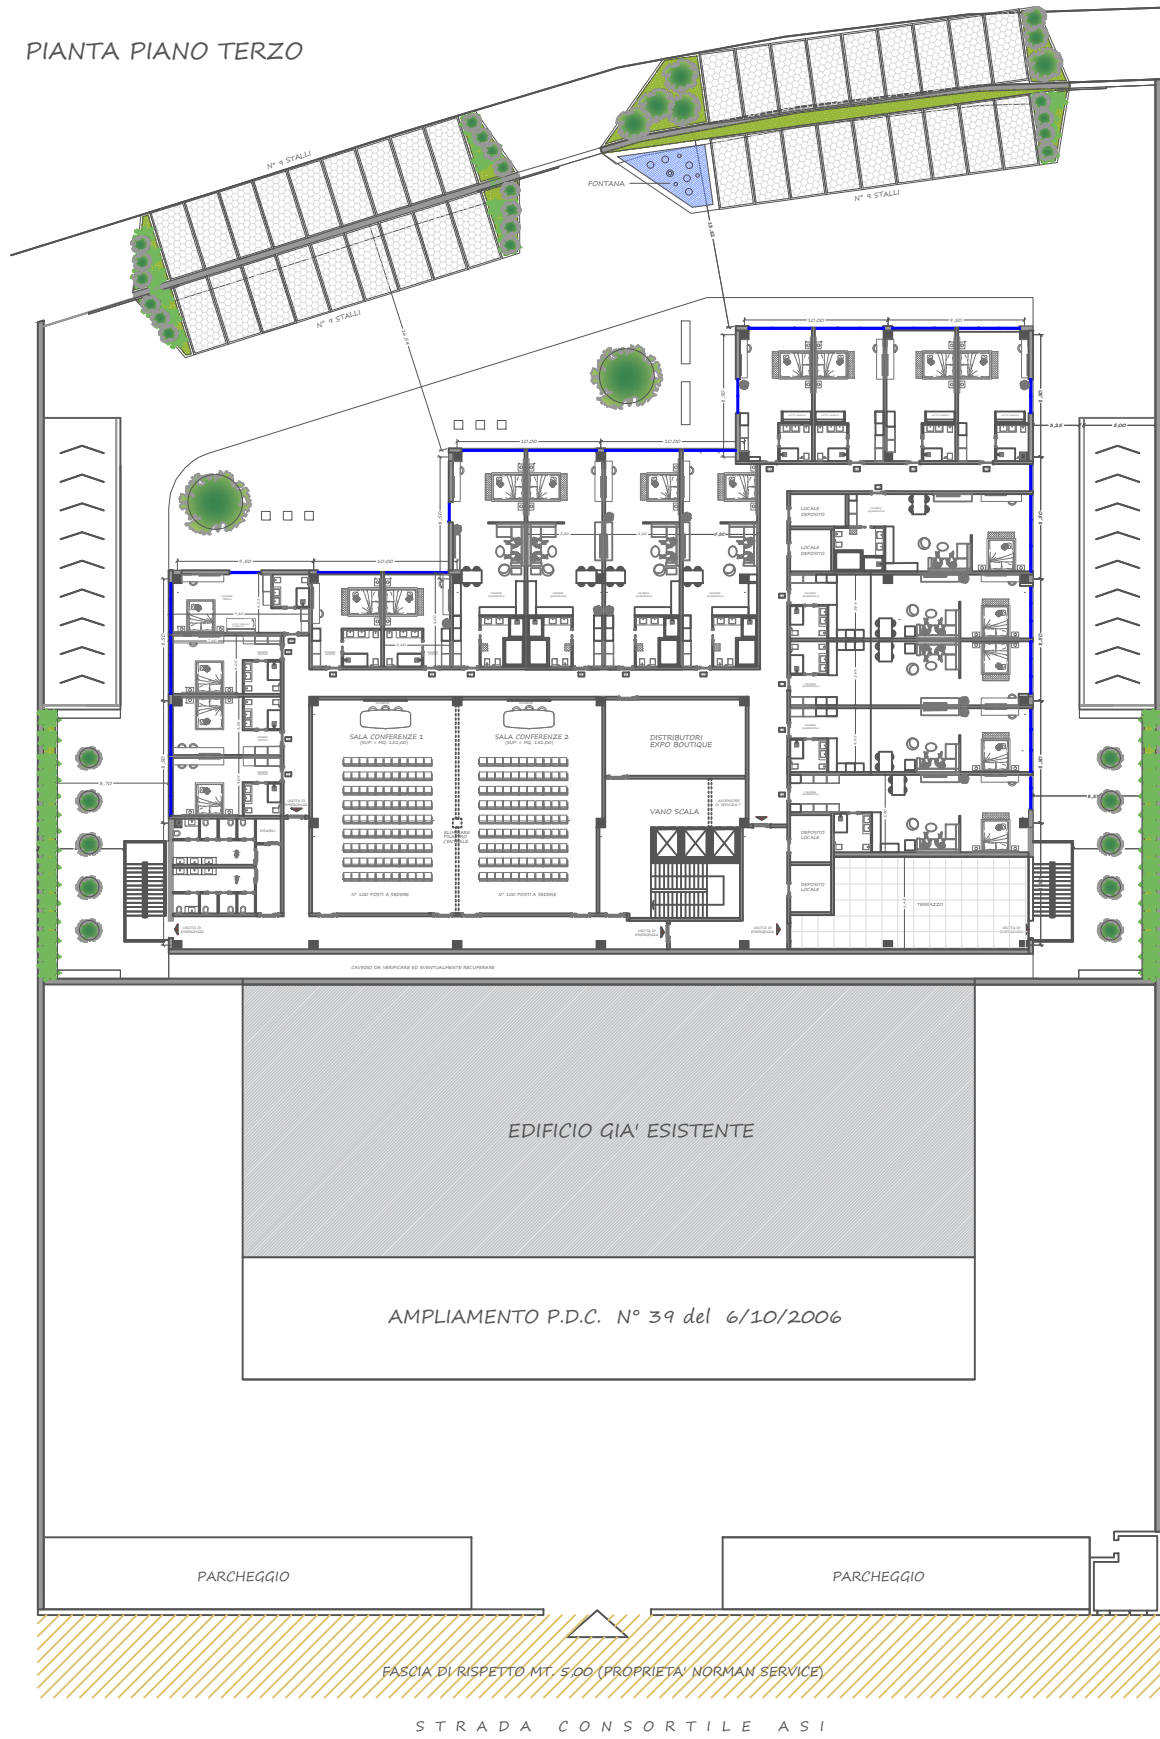

PROGETTO DI UNA STRUTTURA POLIFUNZIONALE SITA IN LOCALITA' TEVEROLA (CE)

- DESIGNED BY AP STUDIO STUDIO (STUDIO DI PROGETTAZIONE P. PERILLI A. CASTALDO ARCHITETTI ASSOCIATI)-