

MODULARIO
F. rig. rand. 487




MINISTERO DELLE FINANZE
DIREZIONE GENERALE DEL CATASTO E DEI SS.TT.EE.
CATASTO EDILIZIO URBANO (RDL 13-4-1939, n. 652)

LIRE
250


Planimetria di u.i.u. in Comune di Caserta via trav. di via E. Ruggiero civ.

Piano Secondo

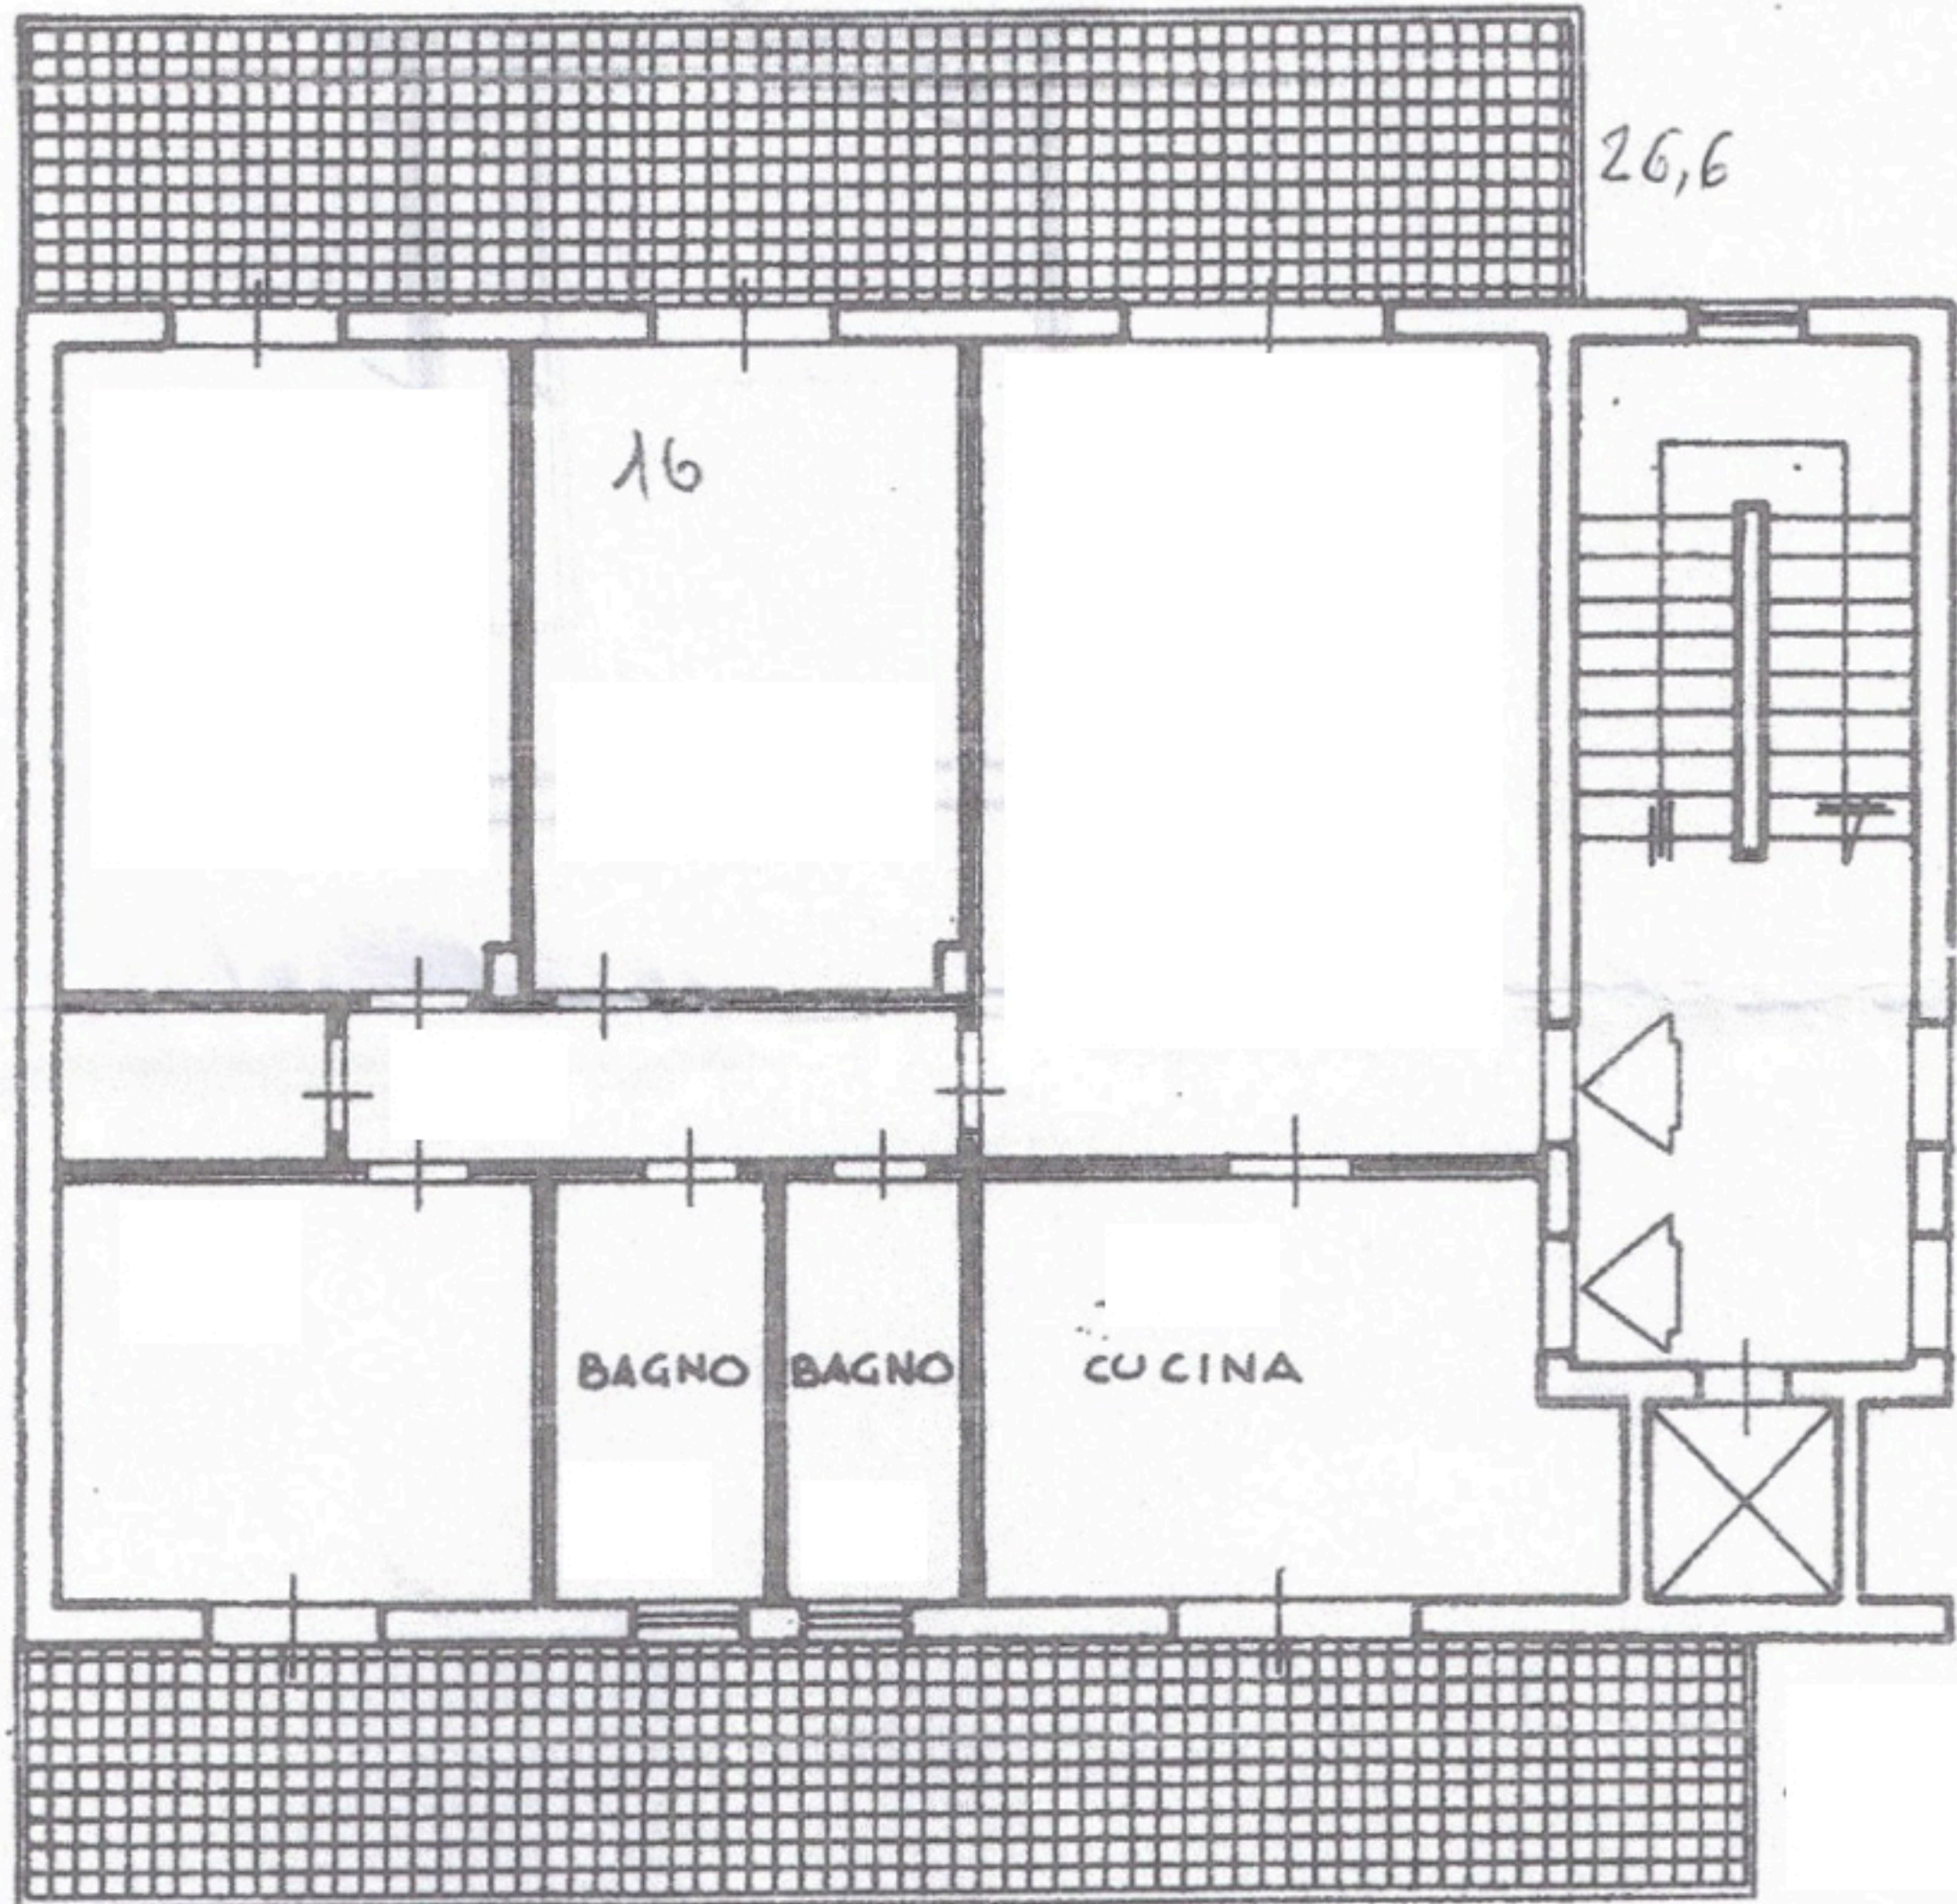

26,6

ORIENTAMENTO

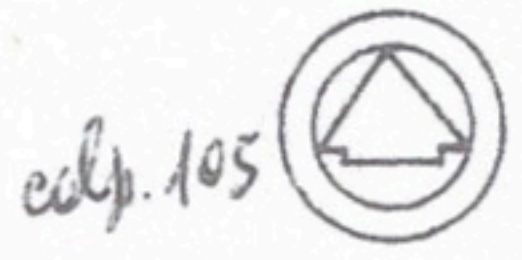

SCALA DI 1:K

TRAVERSA DI VIA RUGGIERO piano: 2;

Dichiarazione di N.C.

Denuncia di variazione

Compilata dall' ing. Lucia Troppa

Richiedente NATALE ANTONIO

RISERVATO ALL'UFFICIO

12 10 92
1110 A 92

Data presentazione: 12/10/1992 - Data: 21/09/2012 - n. CE0352877 - Richiedente NATALE ANTONIO

Formato di acq.: A4(2) - n. 1329 sub. 11

